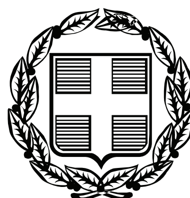


ΕΦΗΜΕΡΙΣ ΤΗΣ ΚΥΒΕΡΝΗΣΕΩΣ

ΤΗΣ ΕΛΛΗΝΙΚΗΣ ΔΗΜΟΚΡΑΤΙΑΣ

ΤΕΥΧΟΣ ΤΕΤΑΡΤΟ **Αρ. Φύλλου 241**

12 Ιουλίου 2011

ΠΕΡΙΕΧΟΜΕΝΑ

ΑΠΟΦΑΣΕΙΣ

ΑΠΟΦΑΣΕΙΣ

Αριθμ. 4563/πε (1)

Κήρυξη ως αναδασωτέας έκτασης εμβαδού 3,576 στρ. στη θέση «Ρουμάνια» της Δημοτικής Ενότητας Αυλώνα του Δήμου Ωρωπού του Νομού Αττικής.

Ο ΓΕΝΙΚΟΣ ΓΡΑΜΜΑΤΕΑΣ
ΑΠΟΚΕΝΤΡΩΜΕΝΗΣ ΔΙΟΙΚΗΣΗΣ ΑΤΤΙΚΗΣ

Έχοντας υπόψη:

1. Τις διατάξεις:

α) Του άρθρου 117 Παρ. 3 του Συντάγματος της Ελλάδος.

β) Του Ν. 3200/1955 «περί διοικητικής αποκεντρώσεως» όπως αυτές τροποποιήθηκαν μεταγενέστερα.

γ) Του Ν. 3852/10 (ΦΕΚ 87/τ.Α΄/7.6.10) «Αρχιτεκτ. της Αυτοδ/σης, και της Αποκ. Διοίκησης Αττικής-Πρόγραμμα Καλλικράτης».

δ) Το Π.Δ 135/2010 (ΦΕΚ 228/τ.Α΄/27.12.10) «Οργανισμός της Αποκ. Διοίκησης Αττικής».

ε) Του Ν. 998/1979 «Περί προστασίας των Δασών και των Δασικών εν γένει εκτάσεων της Χώρας και ειδικότερα:

εα) Του άρθρου 41 παρ. 1

εβ) Του άρθρου 38 παρ. 1

ζ) Την αριθμ. 160417/1180/9.7.1980 εγκύκλιο δ/γή του Υπ. Γεωργίας.

η) Του Ν. 3208/2003 «Περί Προστασίας δασικών οικοσυστημάτων κ.τ.λ.».

θ) Το έκτο άρθρο του Ν.3621/2007 (ΦΕΚ 279/τ.Δ΄/20.12.2007).

2. Την αριθμ. 3559/18.10.2010 πρόταση του αρμοδίου Δασαρχείου Καπανδριτίου σχετικά με την κήρυξη ως αναδασωτέας της αναφερόμενης στο θέμα έκτασης, αποφασίζουμε:

Κηρύσσουμε ως αναδασωτέα συνιδιόκτητο δάσος Αυλώνα εμβαδού 3,576 στρ. (τριών στρεμμάτων και πεντακοσίων εβδομήντα έξι χιλιοστών του στρέμματος) που βρίσκεται στη θέση «Ρουμάνια» Δημοτικής Ενότητας Αυλώνα του Δήμου Ωρωπού του Νομού Αττικής, η οποία απεικονίζεται με στοιχεία οριογραμμής: (Α, Β, Γ, Δ, Α) στο προσαρτημένο στη παρούσα απόφασή μας διάγραμμα, το οποίο αποτελεί αναπόσπαστο μέρος αυτής και έχει όρια:

Ανατολικά: Με γεωργικές εκτάσεις.
Δυτικά: Με γεωργικές εκτάσεις.
Βόρεια: Με γεωργικές εκτάσεις.
Νότια: Με γεωργικές εκτάσεις.

Σκοποί της κήρυξης της ανωτέρω έκτασης ως αναδασωτέας είναι, η διατήρηση του δασικού χαρακτήρα αυτής, ο αποκλεισμός διάθεσής της για άλλη χρήση και η αποκατάσταση της καταστραφείσης από πυρκαγιά της 19ης Ιουλίου έτους 2010 δασικής βλάστησης αποτελούμενης από χαλέπιο πεύκη με υπόροφο αείφυλλα πλατύφυλλα σε ποσοστό άνω του 35/%.

Η απόφαση αυτή να δημοσιευθεί στην Εφημερίδα της Κυβερνήσεως.

Αθήνα, 23 Ιουνίου 2011

Ο Γενικός Γραμματέας
Αποκεντρωμένης Διοίκησης
ΗΛΙΑΣ ΛΙΑΚΟΠΟΥΛΟΣ

ΑΠΟΣΠΑΣΜΑ ΠΙΝΑΚΙΔΑΣ ΓΥΣ 6414/7 ΜΕ ΤΗΝ ΠΡΟΣ ΚΗΡΥΞΗ ΩΣ ΑΝΑΔΑΣΩΤΕΑ ΕΚΤΑΣΗ ΣΤΗ ΡΟΥΜΑΝΙΑ ΑΥΛΩΝΑ ΑΤΤΙΚΗΣ ΕΜΒΑΔΟΥ 3576 Τ.Μ.

ΚΑΠΑΝΔΡΙΤΙ 18-10-2010


ΠΡΟΣΑΡΤΑΤΑΙ
Απόφασή μας
Αθήνα, 23-06-11
Ο Γεν. Γραμματέας
Αποκεντρωμένης Δ/σης Αττικής

Ηλίας Λιακόπουλος

Καπανδρίτι 18-10-10
Ο συντάξας
Διον. Ευστρατόπουλος





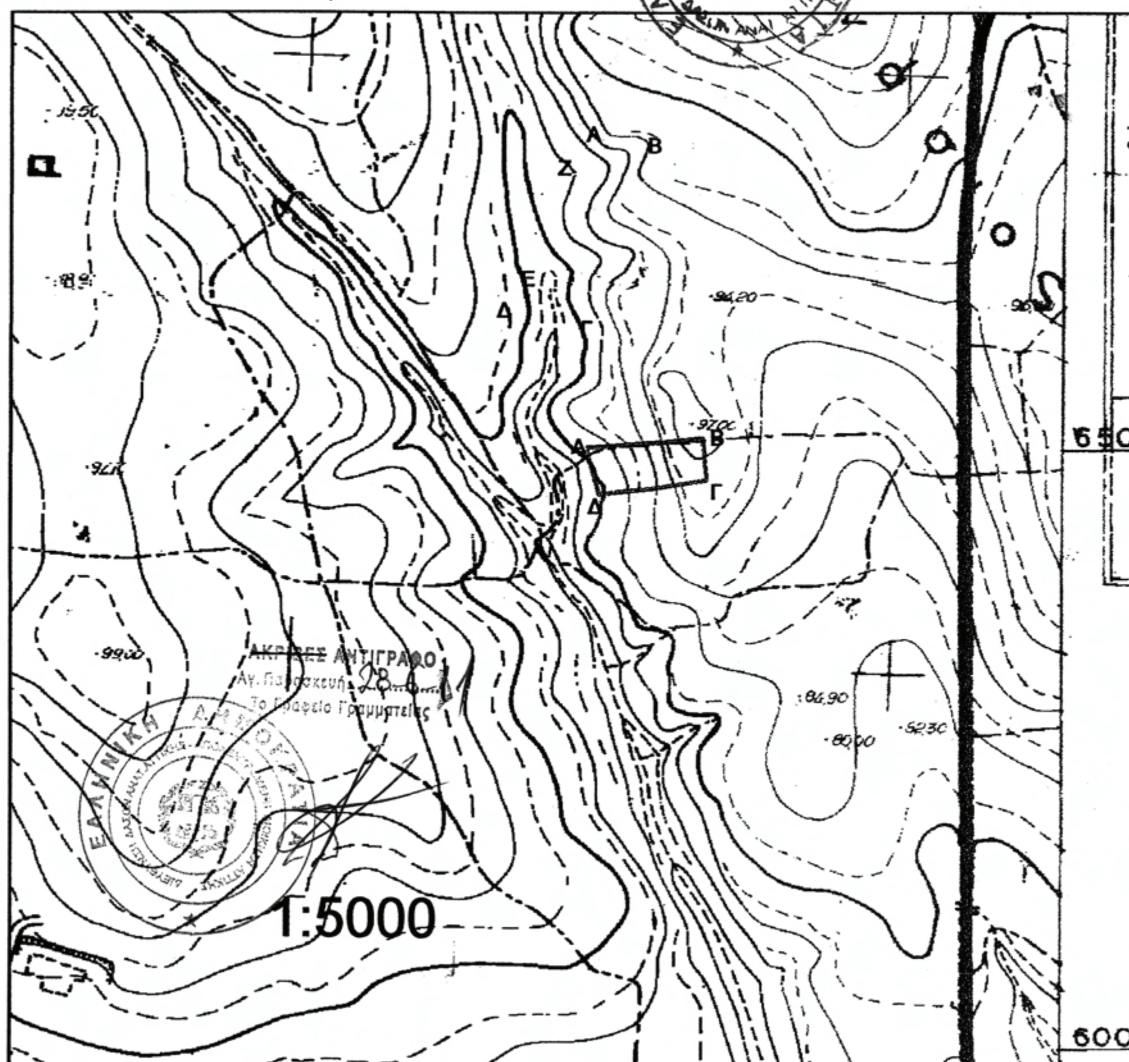

ΕΘΝΙΚΟ ΤΥΠΟΓΡΑΦΕΙΟ
Για τεχνικούς λόγους στο σχεδιάγραμμα, έγινε σμίκρυνση, κατά ποσοστό 79%

Αριθμ. 6618 (2)

Καθορισμός ορίων Αιγιαλού, παραλίας στη θέση «Παραδείσια», νήσου Αμοργού.

Ο ΓΕΝΙΚΟΣ ΓΡΑΜΜΑΤΕΑΣ
ΑΠΟΚΕΝΤΡΩΜΕΝΗΣ ΔΙΟΙΚΗΣΗΣ ΑΙΓΑΙΟΥ

Έχοντας υπόψη

1. Τις διατάξεις του Ν. 2971/2001 (ΦΕΚ 285/τ.Α΄/19.12.2001) «περί Αιγιαλού και παραλίας».

2. Τις διατάξεις του Ν.Δ 439/70 «περί συμπληρώσεως των διατάξεων περί Αιγιαλού».

3. Τις διατάξεις του Ν. 3200/55 «περί διοικητική αποκέντρωσης», όπως αυτές τροποποιήθηκαν και ισχύουν σήμερα με τα Ν.Δ 532/1970, Β.Δ 704/1970, Β.Δ 705/1970, Β.Δ 192/1972, Π.Δ 71/1984, Π.Δ 347/1986, Ν. 2026/1992 και Π.Δ 97/1993.

4. Τις διατάξεις του άρθρου 19 παραγρ. 5 Ν. 2344/1995, του άρθρου 52 παρ. 6 Ν. 2218/1994, του άρθρου 4 παρ. 7 του Ν. 2240/1994, δυνάμει των οποίων αρμοδιότητες του Υπουργείου Οικονομικών που είχαν μεταβιβασθεί στους Νομάρχες, ανήκουν στον Περιφερειακό Δ/ντή, σε συνδυασμό με αυτές του άρθρου 14 παρ. 2 του Ν. 2399/96 με τις οποίες προβλέπεται η κατάργηση των θέσεων των Περ/κών Δ/ντών, οι αρμοδιότητες πλέον του οποίου περιήλθαν στο Γενικό Γραμματέα της Περιφέρειας και ασκούνται από τον αναπληρωτή Περ/κό Δ/ντή.

5. Τις διατάξεις του τετάρτου εδαφίου της παρ. 2 του άρθρου 1 και της παρ. 6 του ιδίου άρθρου του Ν.2503/97 «Διοίκηση, οργάνωση, στελέχωση της Περιφέρειας, ρύθμιση θεμάτων για την Τοπική Αυτοδιοίκηση και άλλες διατάξεις» (ΦΕΚ 107/Α), σύμφωνα με τις οποίες οι Περιφερειακές Υπηρεσίες του Υπουργείου Οικονομικών, που συγκροτούσαν την Περιφερειακή Διοίκηση του Νομού ή της Νομαρχίας, δεν υπήχθησαν στην ενιαία οργανική μονάδα της Περιφέρειας, ούτε καταργήθηκαν αλλά αποτελούν από 1-9-1997, Υπηρεσίες του Υπουργείου Οικονομικών.

6. Το υπ' αριθμ. 28979/31-7-1997 έγγραφο της Δ/νσης Διοίκησης του Υπουργείου Εσωτερικών, Δημ. Διοίκησης και Αποκέντρωσης, σύμφωνα με το οποίο οι αρμοδιότητες του Γενικού Γραμματέα της Περιφέρειας σε θέματα Υπηρεσιών του Υπουργείου Οικονομικών, μεταφέρονται από 1-9-1997 στον Υπουργό Οικονομικών.

7. Τον Ν. 3220/2004, «Μέτρα αναπτυξιακής και κοινωνικής πολιτικής-αντικειμενοποίηση του φορολογικού ελέγχου κ.α διατάξεις» (ΦΕΚ 15/Α/28-1-2004).

8. Τη με αριθμό 1030067/296/Α006/7-4-2004, εγκύκλιο, της Δ/νσης Οργάνωσης του Υπουργείου Οικονομίας και Οικονομικών.

9. Την υπ' αριθμ. 562/2005 Γνωμοδότηση του Νομικού Συμβουλίου του Κράτους σχετικά με την διάταξη του άρθρου 5 παρ. 5 εδ. γ' του Ν.2971/2001.

10. Τις διατάξεις της παρ. 2 του άρθρου 6, του άρθρου 280 και τις διατάξεις της παρ. ΙΙΙ του άρθρου 186 του Ν.3852/2010 «Νέα Αρχιτεκτονική της Αυτοδιοίκησης και της Αποκεντρωμένης Διοίκησης - Πρόγραμμα Καλλικράτης» (ΦΕΚ 87/Α/7-6-2010), σύμφωνα με την οποία οι αρμοδιότητες των Περιφερειών του άρθ. 3 θα ασκούνται από τις Αποκεντρωμένες Διοικήσεις κατά περίπτωση.

11. Το υπ' αριθμ. Δ6Α1022671/ΕΞ/10-02-2011 έγγραφο της Γενικής Γραμματείας Φορολογικών και Τελωνιακών Θεμάτων του Υπουργείου Οικονομικών περί «Αρμοδιότητας Υπογραφής».

12. Την υπ' αριθμ. 1551/17.3.2011 απόφαση του Γενικού Γραμματέα της Αποκεντρωμένης Διοίκησης Αιγαίου (ΦΕΚ 483/Β/29.3.2011) περί παροχής εξουσιοδότησης υπογραφής πράξεων και εγγράφων «Με εντολή Γενικού Γραμματέα» στον Προϊστάμενο της Γενικής Δ/νσης Εσωτερικής Λειτουργίας της Αποκεντρωμένης Διοίκησης Αιγαίου και στους Προϊσταμένους των οργανικών μονάδων αυτής.

13. Την από 24-2-2010 έκθεση επιτροπής καθορισμού των ορίων αιγιαλού, παραλίας, στην περιοχή «Παραδείσια», νήσου Αμοργού και το από Ιανουάριο του 2010 τοπογραφικό, υψομετρικό και κτηματολογικό διάγραμμα, εξαρτημένο από το κρατικό δίκτυο (ΕΓΣΑ 87), κλίμακας 1:500, το οποίο συντάχθηκε από τον Αγρονόμο Τοπογράφο Μηχανικό, Χρήστο Λιαπάκη, σε μία πινακίδα, ελέγχθηκε για την ακρίβεια της αποτύπωσης στις 24.2.2010 από τον Θεόδωρο Κιουπίδη, Τεχνολόγο, Τοπογράφο Μηχανικό της Κτηματικής Υπηρεσίας Ν. Κυκλάδων και θεωρήθηκε από την Γεωργία Γιαντσελίδου, Προϊσταμένη της Κτηματικής Υπηρεσίας Ν. Κυκλάδων την ίδια ημερομηνία.

14. Το με αριθμό 544.5/187/11/4-3-2011 έγγραφο του Γενικού Επιτελείου Ναυτικού, αποφασίζουμε:

Επικυρώνουμε την από 24-2-2010 έκθεση της κατά το άρθρο 3 του Ν. 2971/2001 αρμόδιας επιτροπής για τη χάραξη των ορίων αιγιαλού και παραλίας στη θέση «Παραδείσια», νήσου Αμοργού, καθώς επίσης και το από Ιανουάριο του 2010 τοπογραφικό, υψομετρικό και κτηματολογικό διάγραμμα, εξαρτημένο από το κρατικό δίκτυο (ΕΓΣΑ 87), κλίμακας 1:500, το οποίο συντάχθηκε από τον Αγρονόμο Τοπογράφο Μηχανικό, Χρήστο Λιαπάκη, σε μία πινακίδα, ελέγχθηκε ως προς την ακρίβεια της αποτύπωσης στις 24-2-2010, από τον Θεόδωρο Κιουπίδη, Τεχνολόγο Τοπογράφο Μηχανικό της Κτηματικής Υπηρεσίας Ν. Κυκλάδων και θεωρήθηκε την ίδια ημερομηνία από την Γεωργία Γιαντσελίδου, Προϊσταμένη της Κτηματικής Υπηρεσίας Ν. Κυκλάδων.

Στο τοπογραφικό αυτό διάγραμμα:

1. Καθορίζουμε τη οριογραμμή του Αιγιαλού με κόκκινη συνεχή πολυγωνική γραμμή, με στοιχεία Α1, Α2, Α3,..... Α25, Α26, Α27.

2. Καθορίζουμε την οριογραμμή της παραλίας με κίτρινη συνεχή πολυγωνική γραμμή και στοιχεία Π1, Π2, Π3......Π25, Π26, Π27.

Αποφαινόμαστε ότι δεν υφίσταται παλαιός αιγιαλός.

Η ζώνη παραλίας έχει πλάτος 10μ. διότι διαφορετικά δεν εξυπηρετούνται οι σκοποί του άρθρου 1 παρ. 2 του Ν. 2971/2001.

Δεν εξαιρούνται οι τεχνικές κατασκευές (τμήμα κτίσματος, εκκλησία, τμήματα ξερολιθιών), που βρίσκονται στη ζώνη παραλίας.

Στη ζώνη αιγιαλού υπάρχουν κτίσματα, μόλος.

Η παρούσα απόφαση με την έκθεση της επιτροπής και το τοπογραφικό διάγραμμα να δημοσιευθούν στην Εφημερίδα της Κυβερνήσεως.

Ερμούπολη, 21 Ιουνίου 2011

Με εντολή Γενικού Γραμματέα
Αποκεντρωμένης Διοίκησης
ΒΑΣΙΛΙΚΗ ΜΠΑΛΑΣΚΑ

ΕΚΘΕΣΗ
ΕΠΙΤΡΟΠΗΣ ΚΑΘΟΡΙΣΜΟΥ ΤΩΝ ΟΡΙΩΝ
ΤΟΥ ΑΙΓΙΑΛΟΥ (ΑΡΘΡΟ 3 Ν. 2971/19-12-2001)

Για τον καθορισμό των ορίων του Αιγιαλού που γίνεται για πρώτη φορά στη θέση «Παραδείσια», Ν. Αμοργού.

Στην Αμοργό, σήμερα 24-2-2010, οι υπογεγραμμένοι:

1. ΓΕΩΡΓΙΑ ΓΙΑΝΤΣΕΛΙΔΟΥ, προϊσταμένη της Κτηματικής Υπηρεσίας του Νομού Κυκλάδων, ως πρόεδρος,

2. ΘΕΟΔΩΡΟΣ ΚΙΟΥΠΙΔΗΣ, Τεχνολόγος Τοπογράφος Μηχανικός της Κτηματικής Υπηρεσίας Ν. Κυκλάδων, ως μέλος.

3. ΧΑΡΑΛΑΜΠΟΣ ΣΙΔΗΡΟΠΟΥΛΟΣ, Κελευστής Λ.Σ, Λιμεν/ρχης Αμοργού, ως μέλος.

Γραμματέας της επιτροπής είναι η Αγγελική Ψιλλοπούλου, υπάλληλος της Κτηματικής Υπηρεσίας Ν. Κυκλάδων.

Τα μέλη της επιτροπής

4. ΠΟΛΥΚΑΡΠΟΣ ΠΟΛΥΧΡΟΝΑΚΗΣ, Διευθυντής Χωροταξίας και Περιβάλλοντος της Γενικής Γραμματείας Περιφέρειας Ν. Κυκλάδων

5. ΔΗΜΗΤΡΙΟΣ ΜΠΟΥΝΤΟΥΡΗΣ, Διευθυντής Πολεοδομίας και Περιβάλλοντος Ν. Κυκλάδων, αν και προσκλήθηκαν με την με αριθ. οικ. 517/19-2-2010 πρόσκληση της προέδρου, δεν παρευρέθηκαν, αποτελούντες την επιτροπή καθορισμού των ορίων του αιγιαλού δυνάμει του άρθρου 3 του Ν. 2971/19-12-2001, σε συνδυασμό με την οικ. 345/345/12-1-2009 απόφαση του Γενικού Γραμματέα Περιφέρειας Νοτίου Αιγαίου μεταβήκαμε επί τόπου στην προαναφερθείσα περιοχή και

Λαβόντες υπ' όψη

1. Την από 5-2-2010 αίτηση καθορισμού, του Χρήστου Λιαπάκη, των ορίων του αιγιαλού στην εν λόγω θέση.

2. Το τοπογραφικό, υψομετρικό και κτηματολογικό διάγραμμα, το οποίο συντάχθηκε τον Ιανουάριο του 2010 από τον Χρήστο Λιαπάκη, Αγρονόμο Τοπογραφικό Μηχ/κό σε μία πινακίδα σε κλίμακα 1:500, εξαρτημένο από το κρατικό δίκτυο (ΕΓΣΑ 87), το οποίο ελέγχθηκε επιτόπου για την ακρίβεια της αποτύπωσης την 24-2-2010 από τον Θεόδωρο Κιουπίδη, Τεχνολόγο Τοπογράφο Μηχ/κό της Κτηματικής Υπηρεσίας Ν. Κυκλάδων και θεωρήθηκε την 24-2-2010 από την Γεωργία Γιαντσελίδου, προϊστάμενη της Κτηματικής Υπηρεσίας Ν. Κυκλάδων.

3. Τις διατάξεις του Ν. 2971/2001 «Αιγιαλός, παραλία και άλλες διατάξεις» όπως αυτός ισχύει, και τον Ν. 1337/83 καθώς και την προς αυτόν σχετική Δικαστηριακή και Διοικητική Νομολογία.

4. Την από την επιτόπια μετάβαση σχηματισθείσα αντίληψη περί του πλάτους της βρεχόμενης ζώνης της ξηράς καθώς και τα στοιχεία που προβλέπονται από το άρθρο 9 του Ν. 2971/2001 και ειδικότερα.

Τη γεωμορφολογία του εδάφους για την οποία αναλυτικά αναφέρεται ότι:

1) Πρόκειται για βραχώδη πρανή κολπίσκου στο μυχό του οποίου σχηματίζεται αμμώδης ακτή μήκους 40 περίπου μέτρων.

2) Της ακτής συνέχονται εκτάσεις λοφώδεις εκτός σχεδίου και αδόμητες με τυπική κυκλαδίτικη βλάστηση (σχίνα κ.λπ.).

3) Η περιοχή προστατεύεται από τους ανέμους όλων σχεδόν των διευθύνσεων, προσβάλλεται μόνο από βορειοδυτικούς ανέμους, αλλά ακόμη και την πλευρά αυτή που είναι ελεύθερη, προστατεύεται από την νησίδα Γραμβούσα. Έτσι το ανάπτυγμα του πελάγους είναι πολύ περιορισμένο και η επίδραση του κυματισμού δεν είναι ιδιαίτερα έντονη.

4) Ο πυθμένας είναι αμμώδης ομαλός, αβαθής με αραιές βραχώδεις εξάρσεις.

6) Δεν εντοπίστηκαν στη παράκτια περιοχή φυσικοί πόροι.

9) Δεν υπάρχουν ευπαθή οικοσυστήματα και προστατευόμενες περιοχές.

10) Δεν υπάρχουν καταγεγραμμένα και γνωστά δημόσια κτήματα στην περιοχή.

11) Δεν υφίσταται Κτηματολόγιο, αποφασίζουμε:

1. Καθορίζουμε επί του ανωτέρω τοπογραφικού διαγράμματος:

α) Την οριογραμμή του αιγιαλού με κόκκινη συνεχή πολυγωνική γραμμή και στοιχεία Α1, Α2, Α3,....Α25, Α26, Α27.

β) Την οριογραμμή της παραλίας με κίτρινη συνεχή πολυγωνική γραμμή και στοιχεία Π1, Π2, Π3, ...Π25, Π26, Π27.

Η ζώνη παραλίας έχει πλάτος 10 μ. διότι διαφορετικά δεν εξυπηρετούνται οι σκοποί του άρθρου 1 παρ. 2 του Ν. 2971/2001.

3. Αποφαίνεται ότι δεν υφίσταται παλαιός Αιγιαλός.

4. Στη ζώνη του Αιγιαλού υπάρχουν κτίσματα, μόλος.

6. Δεν εξαιρούνται οι τεχνικές κατασκευές (τμήμα κτίσματος, εκκλησία, τμήματα ξερολιθιών) που βρίσκονται στη ζώνη παραλίας.

Η Επιτροπή

Η Πρόεδρος	Τα Μέλη
ΓΕΩΡΓΙΑ ΓΙΑΝΤΣΕΛΙΔΟΥ	ΘΕΟΔΩΡΟΣ ΚΙΟΥΠΙΔΗΣ
	ΧΑΡΑΛΑΜΠΟΣ ΣΙΔΗΡΟΠΟΥΛΟΣ

ΤΟΠΟΓΡΑΦΙΚΟ ΔΙΑΓΡΑΜΜΑ

ΚΑΘΟΡΙΣΜΟΥ ΟΡΙΩΝ ΑΙΓΙΑΛΟΥ–ΠΑΡΑΛΙΑΣ

ΕΝΔΙΑΦΕΡΟΜΕΝΟΣ		
ΟΤΕ ΟΡΓΑΝΙΣΜΟΣ ΤΗΛΕΠΙΚΟΙΝΩΝΙΩΝ ΤΗΣ ΕΛΛΑΔΟΣ ΚΗΦΙΣΙΑΣ 99 ΜΑΡΟΥΣΙ 15124 ΤΗΛ: 210 6118280 FAX: 210 6117556 URL: http://www.ote.gr	ΠΕΡΙΟΧΗ	ΠΑΡΑΔΕΙΣΙΑ ΝΗΣΟΥ ΑΜΟΡΓΟΥ
	ΔΗΜΟΣ	ΑΜΟΡΓΟΥ
	ΝΟΜΟΣ	ΚΥΚΛΑΔΩΝ
	ΑΡΜΟΔΙΑ ΚΤΗΜ. ΥΠ/ΣΙΑ	ΚΥΚΛΑΔΩΝ
	ΚΛΙΜΑΚΑ 1:500	ΗΜΕΡΟΜΗΝΙΑ ΑΠΟΤΥΠΩΣΗΣ ΙΑΝΟΥΑΡΙΟΣ 2010

ΓΕΩΔΑΙΤΙΚΕΣ ΠΑΡΑΜΕΤΡΟΙ

Σύστημα αναφοράς: ΕΓΣΑ '87

Τριγωνομετρική εξάρτηση: Κρατικό Δίκτυο της Γ.Υ.Σ.

Υψομετρική αναφορά: Μ.Σ.Θ. με εξάρτηση από το τριγ/κό δίκτυο της Γ.Υ.Σ.

Ισοδιάσταση: 0.40 μ

Μέθοδος αποτύπωσης: ΤΟΠΟΣΤΑΘΕΡΑ (ΗΛΕΚΤΡΟΝΙΚΑ)

Ο ΣΥΝΤΑΞΑΣ

ΧΡΗΣΤΟΣ Ν. ΛΙΑΠΑΚΗΣ
ΔΙΠΛΩΜ. ΑΓΡΟΝΟΜΟΣ & ΤΟΠΟΓΡΑΦΟΣ ΜΗΧΑΝΙΚΟΣ
ΕΘΝΙΚΟΥ ΜΕΤΣΟΒΙΟΥ ΠΟΛΥΤΕΧΝΕΙΟΥ
ΜΕΛΟΣ Τ.Ε.Ε. ΑΡΙΘΜΟΣ ΜΗΤΡΩΟΥ 42685
ΣΠ. ΛΟΥΗ 6 ΒΡΙΛΗΣΣΙΑ 152 35 - ΤΗΛ. 210 6134110
ΑΦΜ: 028879323 - ΔΟΥ: ΧΑΛΑΝΔΡΙΟΥ

ΧΡΗΣΤΟΣ Ν. ΛΙΑΠΑΚΗΣ
ΔΙΠΛΩΜ. ΑΓΡΟΝΟΜΟΣ & ΤΟΠΟΓΡΑΦΟΣ ΜΗΧΑΝΙΚΟΣ

ΕΛΕΓΧΘΗΚΕ	ΘΕΩΡΗΘΗΚΕ
Επί τόπου για την ακρίβεια αποτύπωσης 24-2-2010	Η Προϊσταμένη Κτηματικής Υπηρεσίας Ν. Κυκλάδων 24-2-2010
ΘΕΟΔΩΡΟΣ ΚΙΟΥΠΙΔΗΣ Τ.Ε. ΤΟΠΟΓΡ. Κ.Υ.Ν.Κ.	ΓΕΩΡΓΙΑ ΓΙΑΝΤΣΕΛΙΔΟΥ ΠΡΟΪΣΤΑΜΕΝΗ Κτηματικής Υπηρεσίας Ν. Κυκλάδων

ΚΤΗΜΑΤΙΚΗ ΥΠΗΡΕΣΙΑ ΚΥΚΛΑΔΩΝ
ΑΚΡΙΒΕΣ ΑΝΤΙΓΡΑΦΟ
Σύρος 16-6-2011
Υπ. Ψιλοπούλου

ΥΠΟΜΝΗΜΑ ΕΠΙΤΡΟΠΗΣ

1. Το παρόν τοπογραφικό διάγραμμα συνοδεύει την από 24-2-2010 έκθεση της επιτροπής καθορισμού των ορίων αιγιαλού.

2. Κόκκινη γραμμή ——— Α1,Α2,Α3,...,Α27 οριογραμμή αιγιαλού.
   Κίτρινη γραμμή ——— Π1,Π2,Π3,...,Π27 οριογραμμή παραλίας.

3. Οι κορυφές των οριογραμμών του αιγιαλού και της παραλίας ορίζονται με συντεταγμένες του Κρατικού τριγωνομετρικού δικτύου ως ο συνημμένος πίνακας.


4. Η οριογραμμή της παραλίας χαράσσεται σε σταθερή απόσταση 10.00 μ. από την οριογραμμή του αιγιαλού.


ΑΜΟΡΓΟΣ 24-2-2010
Η ΕΠΙΤΡΟΠΗ

Η ΠΡΟΕΔΡΟΣ	ΤΑ ΜΕΛΗ
ΓΕΩΡΓΙΑ ΓΙΑΝΤΣΕΛΙΔΟΥ ΠΡΟΪΣΤΑΜΕΝΗ Κτηματικής Υπηρεσίας Ν. Κυκλάδων	α. ΘΕΟΔΩΡΟΣ ΚΙΟΥΠΙΔΗΣ Τ.Ε. ΤΟΠΟΓΡ. Κ.Υ.Ν.Κ.
	β. ΧΑΡ/ΜΠΟΣ ΣΙΔΗΡΟΠΟΥΛΟΣ Κελ/στης Λ.Σ. Λιμενοσταθμάρχης Αμοργού


ΕΘΝΙΚΟ ΤΥΠΟΓΡΑΦΕΙΟ
Για τεχνικούς λόγους στο σχεδιάγραμμα, έγινε σμίκρυνση, κατά ποσοστό 38%

4073400

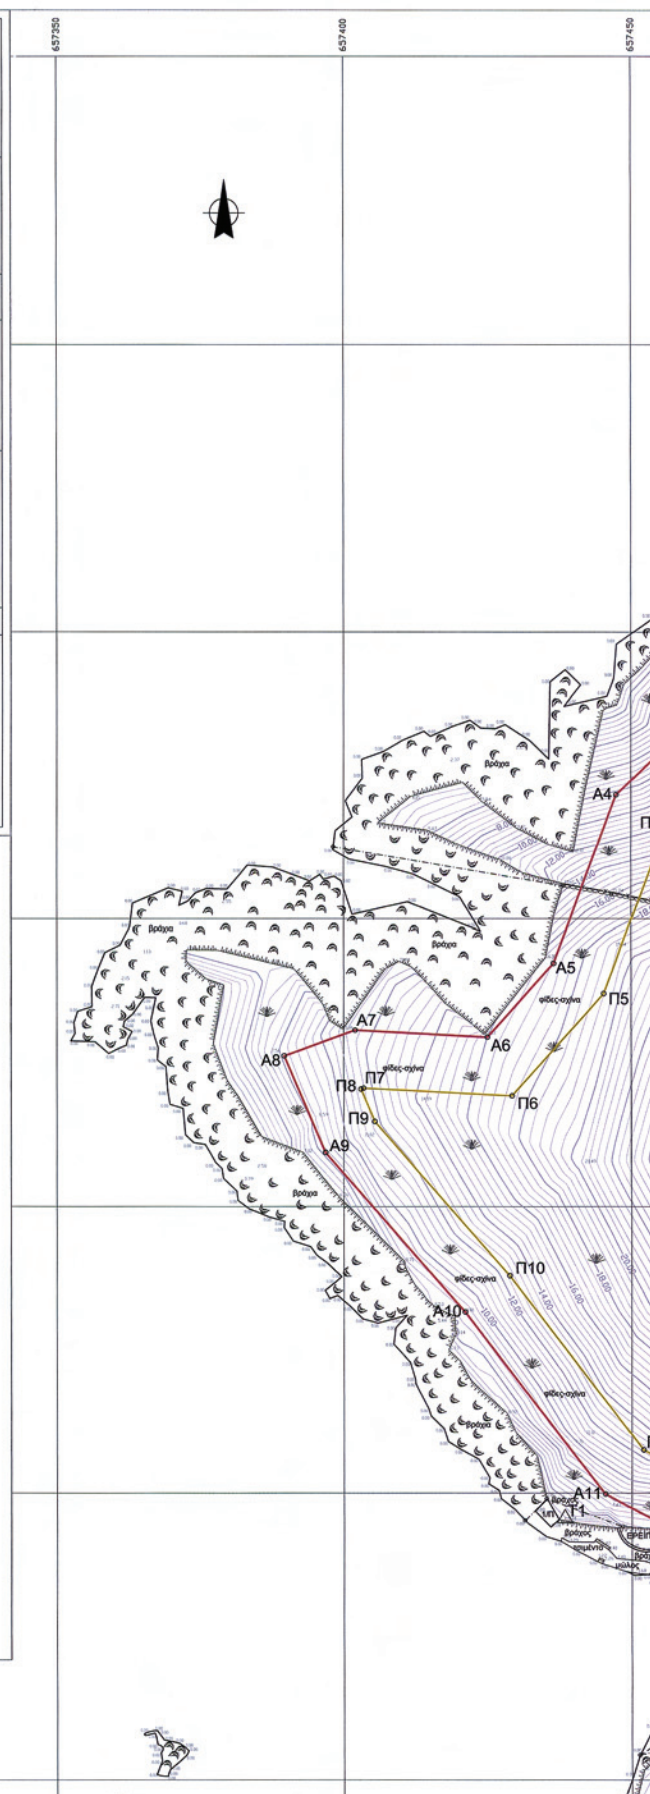

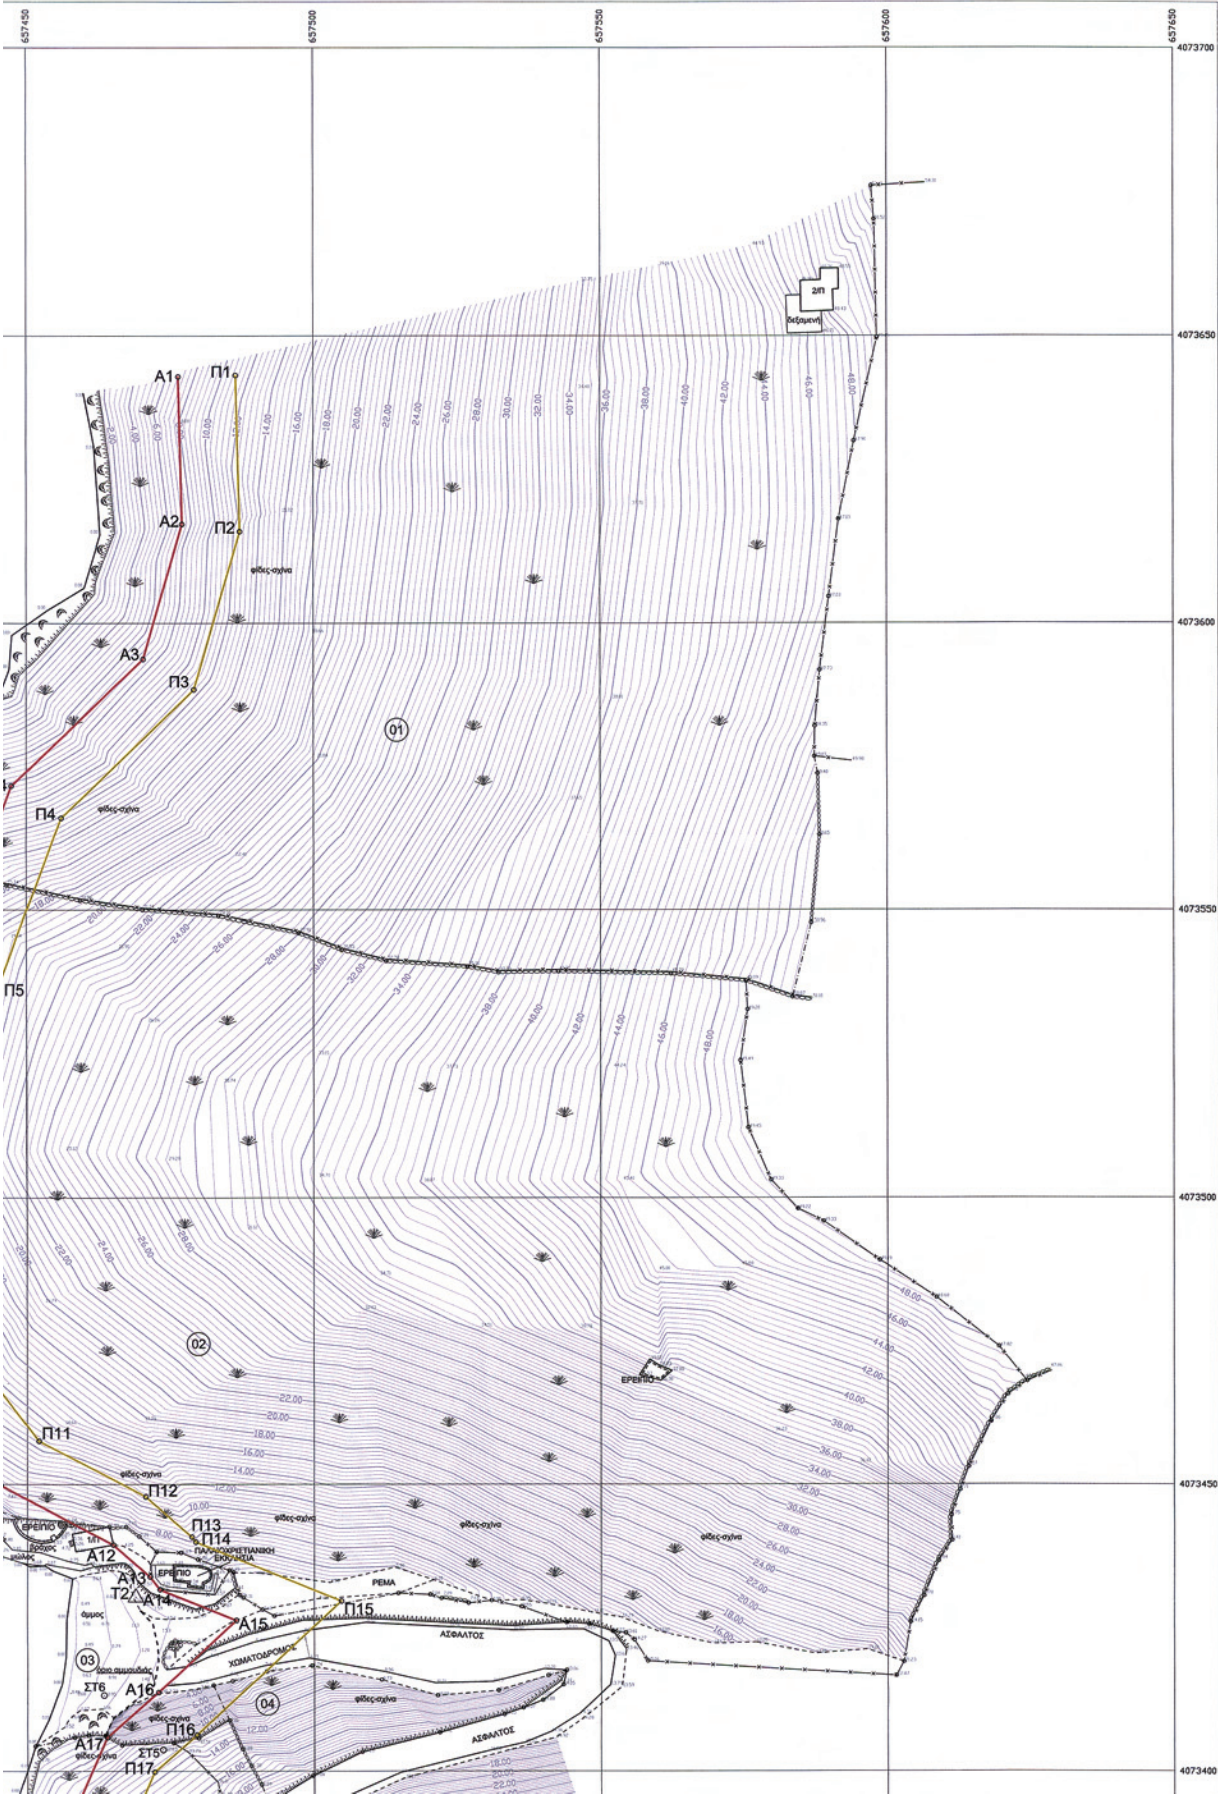

657450
657500
657550
657600
657650
4073700
4073650
4073600
4073550
4073500
4073450
4073400
δεξαμενή
Α1
Π1
Α2
Π2
Α3
Π3
Π4
Π5
φίδες-σχίνα
01
02
03
04
ΕΡΕΙΠΙΟ
Π11
Π12
Π13
Π14
Α12
Α13
Τ2
Α14
Α15
Π15
ΡΕΜΑ
ΑΣΦΑΛΤΟΣ
ΧΩΜΑΤΟΔΡΟΜΟΣ
ΠΑΛΑΙΟΧΡΙΣΤΙΑΝΙΚΗ
άμμος
ΣΤ6
Α16
Π16
Α17
ΣΤ5
Π17

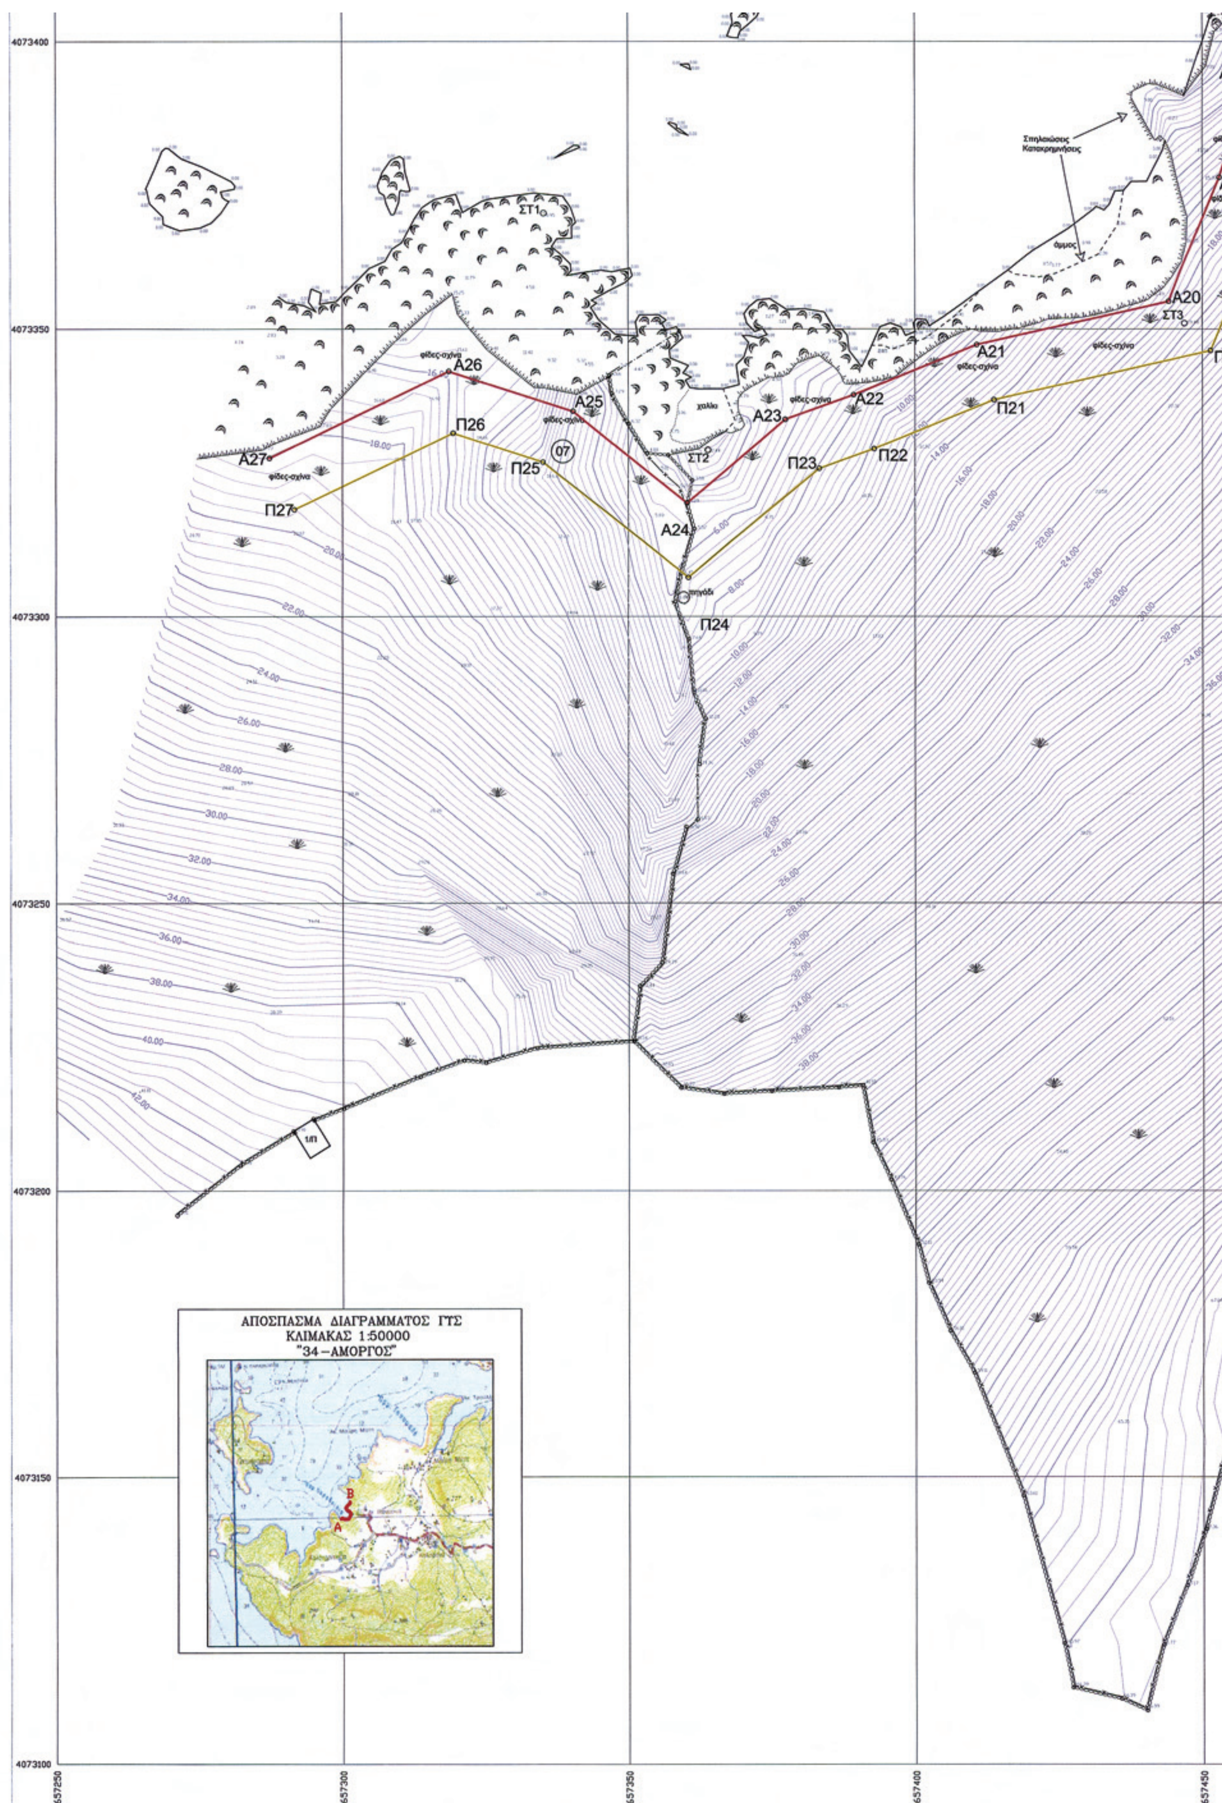
ΑΠΟΣΠΑΣΜΑ ΔΙΑΓΡΑΜΜΑΤΟΣ ΓΤΣ
ΚΛΙΜΑΚΑΣ 1:50000
"34–ΑΜΟΡΓΟΣ"
Α27
Α26
Α25
Α24
Α23
Α22
Α21
Α20
Π27
Π26
Π25
Π24
Π23
Π22
Π21
ΣΤ1
ΣΤ2
ΣΤ3
φίδες-σχίνα
χαλίκι
πηγάδι
Σπηλαιώσεις
Κατακρημνίσεις
άμμος
4073400
4073350
4073300
4073250
4073200
4073150
4073100
657250
657300
657350
657400
657450

ΥΠΟΜΝΗΜΑ

- Φρύδι πρανούς
- Πόδι πρανούς
- Συρματόπλεγμα
- Ξερολιθιά
- Δευτερεύουσα ισοϋψής
- Κύρια ισοϋψής
- Μη υλοποιημένο όριο ιδιοκτησίας
- T2, ΣΤ1 Τριγωνομετρικό σημείο, Στάση
- Περιοχή με βράχια, Αλμυρίκι
- Όριο ιδιοκτησίας
- 04 Κτηματολογικός αριθμός
- φίδες-σχίνα

ΠΙΝΑΚΑΣ ΣΥΝΤΕΤΑΓΜΕΝΩΝ ΤΡΙΓΩΝΟΜΕΤΡΙΚΩΝ & ΣΤΑΣΕΩΝ

ΚΟΡΥΦΗ	X (m)	Y (m)
T1	657438.41	4073445.64
T2	657468.90	4073430.42
ΣΤ1	657335.23	4073370.18
ΣΤ2	657363.94	4073328.99
ΣΤ3	657446.96	4073351.02
ΣΤ4	657460.55	4073392.56
ΣΤ5	657473.65	4073403.77
ΣΤ6	657463.35	4073413.24

ΚΤΗΜΑΤΟΛΟΓΙΚΟΣ ΠΙΝΑΚΑΣ

Α/Α Αριθμός Τεμαχίου	ΦΕΡΟΜΕΝΟΣ ΙΔΙΟΚΤΗΤΗΣ	
	ΕΠΩΝΥΜΟ	ΟΝΟΜΑ
01	Άγνωστος	
02	Κοβέος	Γεώργιος
03	Ελληνικό Δημόσιο	
04	Κληρονόμοι Μπαλσή Τσόκανα	 Καλλιόπης Ανδρέα
05	Κληρονόμοι Μπαλσή Τσόκανα	 Καλλιόπης Ανδρέα
06	Δεσποτίδης	Νικήτας
07	Ρούσος	Ιωάννης

ΣΥΝΤΕΤΑΓΜΕΝΕΣ ΚΟΡΥΦΩΝ ΑΙΓΙΑΛΟΥ

ΣΗΜΕΙΟ	X	Y
A1	657476.49	4073642.86
A2	657477.14	4073617.22
A3	657470.31	4073593.76
A4	657447.41	4073571.73
A5	657436.50	4073542.30
A6	657424.99	4073529.47
A7	657401.97	4073530.69
A8	657389.66	4073526.23
A9	657396.83	4073509.39
A10	657421.12	4073481.63
A11	657445.45	4073449.84
A12	657464.98	4073439.55
A13	657471.40	4073434.00
A14	657473.12	4073431.78
A15	657486.43	4073426.39
A16	657472.84	4073413.74
A17	657463.92	4073405.91
A18	657458.63	4073393.84
A19	657452.93	4073376.46
A20	657444.13	4073354.85
A21	657410.76	4073347.26
A22	657389.34	4073338.54
A23	657377.41	4073334.28
A24	657360.29	4073319.71
A25	657340.33	4073335.69
A26	657318.62	4073342.63
A27	657287.24	4073327.53

ΣΥΝΤΕΤΑΓΜΕΝΕΣ ΚΟΡΥΦΩΝ ΠΑΡΑΛΙΑΣ

ΣΗΜΕΙΟ	X	Y
Π1	657486.48	4073643.12
Π2	657487.17	4073615.92
Π3	657479.17	4073588.40
Π4	657455.99	4073566.11
Π5	657445.22	4073537.04
Π6	657429.24	4073519.23
Π7	657403.47	4073520.60
Π8	657403.00	4073520.43
Π9	657405.41	4073514.78
Π10	657428.86	4073487.96
Π11	657452.05	4073457.66
Π12	657470.65	4073447.86
Π13	657478.70	4073440.91
Π14	657479.38	4073440.04
Π15	657504.74	4073429.77
Π16	657479.55	4073406.33
Π17	657472.18	4073399.86
Π18	657467.98	4073390.27
Π19	657462.32	4073373.01
Π20	657451.43	4073346.26
Π21	657413.78	4073337.69
Π22	657392.91	4073329.20
Π23	657383.36	4073325.79
Π24	657360.48	4073306.74
Π25	657335.06	4073326.87
Π26	657319.37	4073331.89
Π27	657291.58	4073318.52



ΑΠΟ ΤΟ ΕΘΝΙΚΟ ΤΥΠΟΓΡΑΦΕΙΟ
ΚΑΠΟΔΙΣΤΡΙΟΥ 34 * ΑΘΗΝΑ 104 32 * ΤΗΛ. 210 52 79 000 * FAX 210 52 21 004